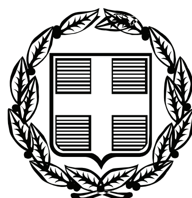


ΕΦΗΜΕΡΙΣ ΤΗΣ ΚΥΒΕΡΝΗΣΕΩΣ

ΤΗΣ ΕΛΛΗΝΙΚΗΣ ΔΗΜΟΚΡΑΤΙΑΣ

ΤΕΥΧΟΣ ΤΕΤΑΡΤΟ Αρ. Φύλλου 513

30 Οκτωβρίου 2008

ΠΕΡΙΕΧΟΜΕΝΑ

ΑΠΟΦΑΣΕΙΣ

ΑΠΟΦΑΣΕΙΣ

Αριθμ. 4696 (1)

Κήρυξη δημόσιας δασικής έκτασης 28,383 στρεμ. ως αναδασωτέας, στη θέση «Σελώματα ή Αϊλιάς» Κοιν. Διαμ. Βερδικούσης, Ν. Λάρισας.

Ο ΓΕΝΙΚΟΣ ΓΡΑΜΜΑΤΕΑΣ ΠΕΡΙΦΕΡΕΙΑΣ ΘΕΣΣΑΛΙΑΣ

Έχοντας υπόψη:

1. Τις διατάξεις του ν. 2503/1997 «Διοίκηση, οργάνωση, στελέχωση της Περιφέρειας κ.λπ».

2. Την υπ' αριθμ. 5851/10.7.2007 (ΦΕΚ 1157/2007 τ.Β΄) απόφαση Γ.Γ. Περιφ. Θεσσαλίας «περί εξουσιοδότησης των Προϊσταμένων της Περιφέρειας, των Δ/ντών Δασών των Νομών, των Δασαρχών κ.λπ. να υπογράφουν με εντολή του».

3. Τις διατάξεις των άρθρων 38 παρ. 1 και 41 παρ. 1 και 3 του ν. 998/1979 «περί προστασίας των δασών κ.λπ.».

4. Τις α) 160417/1180/8.7.1980 και β) 182447/3049/24.9.1980 Δ/γές του Υπουργείου Γεωργίας σχετικές με την κήρυξη εκτάσεων ως αναδασωτέων.

5. Την υπ' αριθμ. 4451/1.10.2008 αναφορά του Δασαρχείου Ελασσόνας με την οποία προτείνεται η κήρυξη της δημόσιας δασικής έκτασης των 28,383 στρεμμάτων που βρίσκεται στη θέση «Σελώματα ή Αϊλιάς» περιοχής Κοιν. Δ. Βερδικούσης, Ν. Λάρισας, ως αναδασωτέας, αποφασίζουμε:

Κηρύσσουμε ως αναδασωτέα δημόσια δασική έκταση εμβαδού 28,383 στρεμμάτων, της οποίας η βλάστηση καταστράφηκε λόγω πυρκαγιάς, στη θέση «Σελώματα ή Αϊλιάς» περιοχής Κοιν. Δ. Βερδικούσης, Ν. Λάρισας και η οποία ορίζεται:

ΑΝΑΤΟΛΙΚΑ: Αγροί κατοίκων Βερδικούσης.

ΔΥΤΙΚΑ: Αγροί κατοίκων Βερδικούσης.

ΒΟΡΕΙΑ: Δημόσια δασική έκταση - αγροί κατοίκων Βερδικούσης.

ΝΟΤΙΑ: Κοινοτικός δρόμος Βερδικούσης - Παλιάμπελα.

Η ανωτέρω έκταση απεικονίζεται με τα στοιχεία 1, 2, 3, ... 14, 15, 1 στο διάγραμμα του Δασαρχείου Ελασσόνας το οποίο αποτελεί αναπόσπαστο τμήμα της παρούσης.

Σκοποί της κήρυξης της ανωτέρω έκτασης ως αναδασωτέας, είναι η διατήρηση του δασικού χαρακτήρα αυτής, ο αποκλεισμός διάθεσής της για άλλη χρήση και η αποκατάσταση της καταστραφείσης δασικής βλάστησης. (Η έκταση πριν την πυρκαγιά έφερε δασική βλάστηση πρίνου).

Η απόφαση αυτή να δημοσιευθεί στην Εφημερίδα της Κυβερνήσεως.


Λάρισα, 14 Οκτωβρίου 2008

Με εντολή Γενικού Γραμματέα Περιφέρειας
Ο Προϊστάμενος Διεύθυνσης Δασών
ΓΕΩΡΓΙΟΣ ΠΑΡΑΣΧΟΣ


ΤΟΠΟΓΡΑΦΙΚΟ ΔΙΑΓΡΑΜΜΑ
Δημόσιας Δασικής έκτασης στη θέση Αϊλιάς ή Σελώματα
περιοχής Κ.Δ. Βερδικούσης που κάηκε στις 14-08-2008
και έχει εμβαδόν 28,383 στρέμματα
Έδαφος: Αργυλοπλώδες
Βλάστηση: Αείφυλλα πλατύφυλα (πουρνάρια)
Υψόμετρο: 660 μ Κλίμακα: 1:2000

Εμβαδόν 28383.0
length 1043.8

1	X= 328380.0	Y=4404902.0
2	X= 328288.0	Y=4404964.0
3	X= 328305.0	Y=4405003.0
4	X= 328340.0	Y=4405015.0
5	X= 328287.0	Y=4405053.0
6	X= 328310.0	Y=4405096.0
7	X= 328362.0	Y=4405006.0
8	X= 328389.0	Y=4404929.0
9	X= 328438.0	Y=4404970.0
10	X= 328484.0	Y=4405057.0
11	X= 328550.0	Y=4405051.0
12	X= 328574.0	Y=4404980.0
13	X= 328570.0	Y=4404938.0
14	X= 328539.0	Y=4404900.0
1	X= 328380.0	Y=4404902

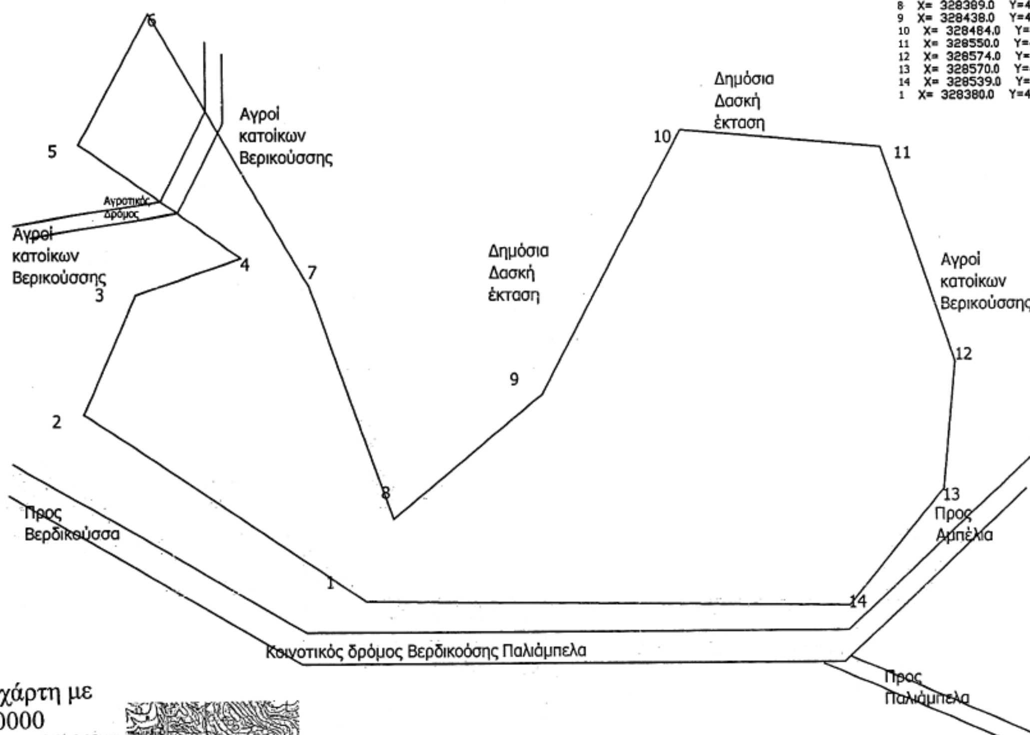

Απόσπασμα χάρτη με
κλίμακα 1:50000

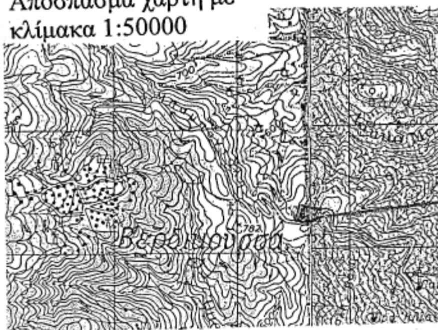


ΕΘΝΙΚΟ ΤΥΠΟΓΡΑΦΕΙΟ
Για τεχνικούς λόγους στο σχεδιάγραμμα,
έγινε σμίκρυνση, κατά ποσοστό 80%

ΘΕΩΡΗΘΗΚΕ
Λάρισα 14-10-2008
ΜΕ Ε.Γ.Γ.Π. ΘΕΣΣΑΛΙΑΣ
Ο ΠΡΟΪΣΤΑΜΕΝΟΣ
Δ/ΝΣΗΣ ΔΑΣΩΝ Ν. ΛΑΡΙΣΑΣ



ΓΕΩΡΓΙΟΣ ΠΑΡΑΣΧΟΣ
Δασολόγος με Α΄ βαθμό

ΘΕΩΡΗΘΗΚΕ
Ελασσόνα 30-4-2008
Ο Δασάρχης Ελασσόνας α.α.

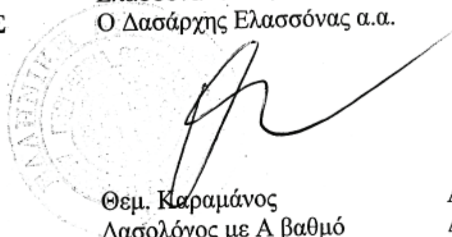

Θεμ. Καραμάνος
Δασολόγος με Α βαθμό

Ελασσόνα 29-9-2008
Ο Συντάκτης

Αντ. Μαστρογιάννης
Δασοπόνος

Αριθμ. 4303 (2)

Κήρυξη ως αναδασωτέας έκτασης εμβαδού 3,80 στρεμ., στη θέση «Παλιόκλημα ή Κληματέικα» δημ. διαμ. Ελληνοεκκλησιάς το υ Δήμου Ανδρούσας Ν. Μεσσηνίας.

Ο ΓΕΝΙΚΟΣ ΓΡΑΜΜΑΤΕΑΣ
ΠΕΡΙΦΕΡΕΙΑΣ ΠΕΛΟΠΟΝΝΗΣΟΥ

Έχοντας υπόψη:

1. Τις δ/ξεις του π.δ. 51/1987 «Καθορισμός των Περιφερειών της Χώρας για το σχεδιασμό κ.λπ. της περιφερειακής Ανάπτυξης».

2. Τις δ/ξεις των άρθρων 1 παρ.1 και 2, 2 παρ.1 εδ. δ΄, 5 παρ.3Β, 6 παρ.7 και 7 παρ.2 του ν. 2503/1997 «Διοίκηση, Οργάνωση, Στελέχωση της Περιφέρειας κ.λπ.».

3. Τις δ/ξεις των άρθρων 24 παρ.1 και 117 παρ.3 του Συντάγματος.

4. Τις δ/ξεις του ν. 998/1979 «περί προστασίας των δασών κ.λ.π.» και ειδικότερα:

α) του άρθρου 41 παρ.1,

β) του άρθρου 38 παρ. 1.

5. Τις δ/γές του Υπουργείου Γεωργίας:

α) 160417/1180/8.7.1980,

β) 182447/3049/24.9.1980.

6. Την υπ' αριθμ. 7288/16.9.2008 αναφορά του Δασαρχείου Καλαμάτας περί κηρύξεως ως αναδασωτέας, της αναφερομένης στο θέμα έκτασης, αποφασίζουμε:

Κηρύσσουμε ως αναδασωτέα, με σκοπό την προστασία για την επαναδημιουργία της δασικής βλάστησης αποτελούμενης από πουρνάρια, ασπάλαθα και σχίνα που καταστράφηκε από παράνομη εκχέρσωση κατά το χρονικό διάστημα από 1.1.2008 έως 6.7.2008, τη δημόσια δασική έκταση, εμβαδού τριών στρεμμάτων και ογδόντα εκατοστών του στρέμματος (3,80 στρεμ.), η οποία βρίσκεται στη θέση «Παλιόκλημα ή Κληματέικα» δημ. διαμ. Ελληνοεκκλησιάς του Δήμου Ανδρούσας Νομού Μεσσηνίας, προσδιορίζεται με στοιχεία (Α, Β, Γ,..., Μ, Α) και έχει όρια:

Ανατολικά: Δημόσια δασική έκταση.

Δυτικά: Ελαιόκτημα Κων. Αγγελακόπουλου.

Βόρεια: Δημόσια δασική έκταση και αγροτική οδός.

Νότια: Δημόσια δασική έκταση,

όπως φαίνεται στο συνημμένο διάγραμμα κλίμακας 1:1000 το οποίο αποτελεί αναπόσπαστο μέρος της απόφασης αυτής, που συντάχθηκε από τον δασοπόνο του Δασαρχείου Καλαμάτας Β. Κυριακόπουλο και εντοπίζεται στο απόσπασμα Φύλλου Χάρτη «Μελιγαλά» κλίμακας 1:50.000. Προβλέπεται φυσική αναγέννηση της δασικής βλάστησης που καταστράφηκε.

Η απόφαση αυτή να δημοσιευθεί στην Εφημερίδα της Κυβερνήσεως.

Τρίπολη, 14 Οκτωβρίου 2008


Ο Γενικός Γραμματέας Περιφέρειας
ΝΙΚΟΣ Κ. ΑΓΓΕΛΟΠΟΥΛΟΣ

ΤΟΠΟΓΡΑΦΙΚΟ ΔΙΑΓΡΑΜΜΑ ΔΗΜΟΣΙΑΣ ΔΑΣΙΚΗΣ ΕΚΤΑΣΗΣ ΣΤΗ ΘΕΣΗ ``ΠΑΛΙΟΚΛΗΜΑ`` ``ΚΛΗΜΑΤΕΪΚΑ`` ΔΗΜΟΤΙΚΟΥ ΔΙΑΜΕΡΙΣΜΑΤΟΣ ΕΛΛΗΝΟΕΚΛΗΣΙΑΣ ΔΗΜΟΥ ΑΝΔΡΟΥΣΑΣ ΠΟΥ ΕΚΧΕΡΣΩΘΗΚΕ ΠΑΡΑΝΟΜΑ ΑΠΟ ΤΟΝ ΑΓΓΕΛΑΚΟΠΟΥΛΟ ΚΩΝΣΤΑΝΤΙΝΟ ΤΟΥ ΔΙΟΝΥΣΙΟΥ ΚΑΤΟΙΚΟ ΑΘΗΝΑΣ


Εμβαδόν Α,Β,Γ,Δ,Ε,Ζ,Η,Θ,Ι,Κ,Λ,Μ,Α = 3,8 στρμ.

Κλίμακα 1: 1.000

ΕΘΝΙΚΟ ΤΥΠΟΓΡΑΦΕΙΟ
Για τεχνικούς λόγους στο σχεδιάγραμμα, έγινε σμίκρυνση, κατά ποσοστό 78%

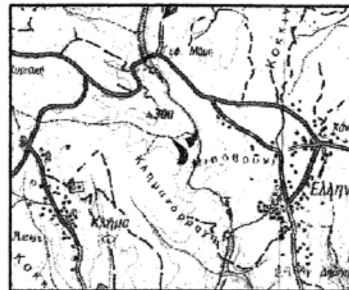

Απόσπασμα Φ.Χ Μελιγαλά
Κλίμακα 1:50.000
ΓΥΣ 1993

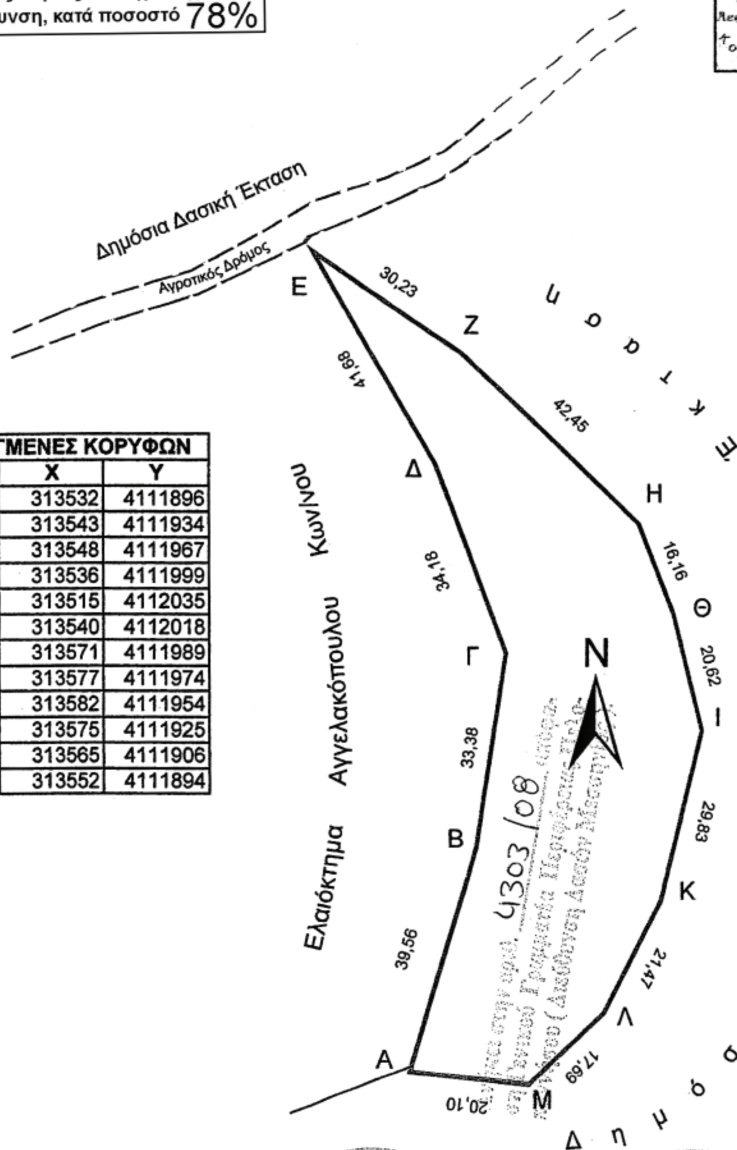

ΣΥΝΤΕΤΑΓΜΕΝΕΣ ΚΟΡΥΦΩΝ		
ΚΟΡΥΦΗ	Χ	Υ
Α	313532	4111896
Β	313543	4111934
Γ	313548	4111967
Δ	313536	4111999
Ε	313515	4112035
Ζ	313540	4112018
Η	313571	4111989
Θ	313577	4111974
Ι	313582	4111954
Κ	313575	4111925
Λ	313565	4111906
Μ	313552	4111894


29-09-08

ΠΑΝΑΓΙΩΤΗΣ ΚΑΡΑΜΠΑΤΣΟΣ
ΔΑΣΟΛΟΓΟΣ ΜΕ Α' ΒΑΘΜΟ

Καλαμάτα 16-7-2008
Ο Συντάκτης
Βασίλειος Κωνσταντόπουλος
Δασοπόνος



Καλαμάτα 12-9-2008
Ο Δασάρχης Καλαμάτας
Γεώργιος Σωτηρόπουλος
Δασολόγος

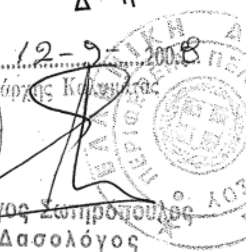

Τρίπολη 14/10/2008
Ο Γενικός Γραμματέας
Περιφέρειας Πελοποννήσου
Νίκος Κ. Αγγελόπουλος

Αριθμ. 4804 (3)

Κήρυξη ως αναδασωτέας έκτασης συνολικού εμβαδού 1.746,415 στρ. στις θέσεις «Ι.Μ. Αγιορειτών, Πέτρα Αετού, Σταυρός κ.λπ.» περιοχής οικισμού Πανάκτου Δ.Δ. Πύλης, Δήμου Δερβενοχωρίων του Νομού Βοιωτίας.

Ο ΓΕΝΙΚΟΣ ΓΡΑΜΜΑΤΕΑΣ
ΠΕΡΙΦΕΡΕΙΑΣ ΣΤΕΡΕΑΣ ΕΛΛΑΔΑΣ

Έχοντας υπόψη:

1. Τις διατάξεις των άρθρων 24 παρ. 1 και 117 παρ. 3 του Συντάγματος.

2. Τις διατάξεις του ν. 2503/1997 «Διοίκηση, οργάνωση, στελέχωση της Περιφέρειας, ρύθμιση θεμάτων για την τοπική αυτοδιοίκηση και άλλες διατάξεις» (ΦΕΚ 107 Α΄).

3. Τις διατάξεις του ν. 998/1979 « Περί προστασίας των δασών και των δασικών εν γένει εκτάσεων της χώρας» (ΦΕΚ 289 Α΄) όπως τροποποιήθηκαν με το ν. 3208/2003 (ΦΕΚ 303 Α) και συγκεκριμένα:

α) του άρθρου 41 παρ. 1,

β) του άρθρου 38 παρ. 1.

4. Τις διαταγές του Υπουργείου Αγροτικής Ανάπτυξης και τροφίμων:

α) 160417/1180/8.7.1980.

β) 182447/3049/24.9.1980.

5. Την υπ' αριθμ. 2594/31.5.2007 (Φ.Ε.Κ./Α΄/957/14.6.2007) απόφαση του Γ.Γ.Π.Σ.Ε. που αναφέρεται στη παροχή εξουσιοδότησης του δικαιώματος υπογραφής «Με εντολή Γενικού Γραμματέα» στους προϊσταμένους των Δασικών Υπηρεσιών.

6. Την υπ' αριθμ. 4051/9.9.2008 πρόταση του Δασαρχείου Θηβών από την οποία προκύπτει ότι η έκταση που αναφέρεται στο θέμα είχε κατά το χρόνο καταστροφής της, που έγινε από πυρκαγιά την 15.7.2008, Δασικό χαρακτήρα κατά την έννοια του άρθρου 3 παρ. 1 και 2 του ν. 998/1979 όπως τροποποιήθηκε με το άρθρο 1 του ν. 3208/2003 καλυπτόμενη από χαλέπιο πεύκη και αείφυλλα πλατύφυλλα με πυκνότητα 80-90% περίπου, και ως εκ τούτου επιβάλλεται η κήρυξή της ως αναδασωτέας.

7. Την υπ' αριθμ. 3308/7.10.2008 αναφορά και σύμφωνη γνώμη της Δ/νσης Δασών Ν. Βοιωτίας.

Αποφασίζουμε: Α. Κηρύσσουμε ως αναδασωτέα το Δημόσιο δάσος και τη Δημόσια δασική έκταση, συνολικού εμβαδού 1.746,415 στρ. στις θέσεις « Ι.Μ. Αγιορειτών, Πέτρα Αετού, Σταυρός κ.λπ.» περιοχής οικισμού Πανάκτου Δ.Δ. Πύλης, Δήμου Δερβενοχωρίων του Νομού Βοιωτίας, με σκοπό, αφ' ενός μεν τη διατήρηση του δασικού τους χαρακτήρα, ώστε να αποκλειστεί η διάθεσή τους για άλλο προορισμό, αφ' ετέρου δε την επαναδημιουργία της δασικής βλάστησης με φυσική αναγέννηση.

Προσδιορίζονται από τα στοιχεία: Τμήματα με κωδικούς αριθμούς 028, 029, 030, 032, 033, 034, 035, 036, 037, 042, 051, 056 (με πράσινη διαγράμμιση) και τμήμα με κωδικό αριθμό 018 (με μπλε διαγράμμιση) όπως φαίνονται στο συνημμένο διάγραμμα το οποίο αποτελεί αναπόσπαστο μέρος της αποφάσεως αυτής και έχει όρια:

Ανατολικά: Με δημόσιο δάσος και δασικές εκτάσεις περιοχής οικισμού Πανάκτου και εκτάσεις μη δασικού χαρακτήρα (αγροτικές εκτάσεις).

Δυτικά: Με εκτάσεις μη δασικού χαρακτήρα (Ι.Μ. Αγιορειτών κ.λπ.), με δημόσιο δάσος και δασικές εκτάσεις περιοχής οικισμού Πανάκτου και με έκταση κηρυγμένη ως αναδασωτέα με την υπ' αριθμ. 140572/22.12.1977 απόφαση του Νομάρχη Βοιωτίας.

Βόρεια: Με δασικές εκτάσεις περιοχής Δ.Δ. Πύλης και με εκτάσεις μη δασικού χαρακτήρα (αγροτικές εκτάσεις).

Νότια: Με δημόσιο δάσος Πανάκτου (πευκοδάσος) και δασικές εκτάσεις.

Β. Εξαιρούνται και δεν κηρύσσονται με την παρούσα αναδασωτέες:

● Η έκταση εμβαδού 497,497 στρ. αποτελούμενη από τα τμήματα με κωδικούς αριθμούς:

001, 002, 003, 004, 005, 006, 007, 010, 012, 013, 015, 016, 017, 019, 020, 021, 022, 023, 026, 038, 040, 043, 044, 045, 046, 047, 048, 049, 050, 052, 053, 055, 057, 058, 059, 060, 061, 062, 064, 065 (με κίτρινο χρωματισμό), όπως φαίνεται στο συνημμένο διάγραμμα το οποίο αποτελεί αναπόσπαστο μέρος της αποφάσεως αυτής,διότι στερούταν δασικής βλάστησης κατά την ημέρα έναρξης της πυρκαγιάς και ο χαρακτήρας της οποίας θα διαπιστώνεται σύμφωνα με τη διαδικασία του άρθρου 14 του ν. 998/1979, κατά την υπ' αριθμ. 105204/2793/31.7.2002 εγκύκλιο διαταγή του Υπουργείου Γεωργίας.

● Η έκταση εμβαδού 136,244 στρ. αποτελούμενη από τα τμήματα με κωδικούς αριθμούς: 008, 009, 011, 014, 024, 025, 027, 039, 041, 065 (με καφέ χρωματισμό) όπως φαίνεται στο συνημμένο διάγραμμα το οποίο αποτελεί αναπόσπαστο μέρος της αποφάσεως αυτής, διότι πρόκειται για έκταση μη δασικού χαρακτήρα.

● Η έκταση εμβαδού 66,053 στρ. (με κόκκινη διαγράμμιση), όπως φαίνεται στο συνημμένο διάγραμμα το οποίο αποτελεί αναπόσπαστο μέρος της αποφάσεως αυτής, η οποία έχει κηρυχθεί αναδασωτέα με την υπ' αριθμ. 140572/22.12.1977 απόφαση του Νομάρχη Βοιωτίας.

● Το υφιστάμενο οδικό δίκτυο (με κόκκινη γραμμή) και το επαρχιακό δίκτυο (με μπλε γραμμή), όπως φαίνεται στο συνημμένο διάγραμμα το οποίο αποτελεί αναπόσπαστο μέρος της αποφάσεως αυτής.

Η απόφαση αυτή ισχύει από της κοινοποιήσεώς της αρμοδίως και προ της δημοσιεύσεώς της στην Εφημερίδα της Κυβερνήσεως (άρθρο 37 ν. 3200/1955).


Επιτρέπεται υποβολή κατ' αυτής αίτησης ακύρωσης στο Σ.τ.Ε. μέσα σε προθεσμία εξήντα (60) ημερών, που αρχίζει από την επομένη της δημοσίευσής της (άρθρο 46 π.δ. 18/1989).

Από τις διατάξεις της απόφασης αυτής δεν προκαλείται δαπάνη σε βάρος του Κρατικού Προϋπολογισμού.

Η απόφαση αυτή να δημοσιευθεί στην Εφημερίδα της Κυβερνήσεως.


Λαμία, 14 Οκτωβρίου 2008

Με εντολή Γενικού Γραμματέα Περιφέρειας
Ο Διευθυντής Δασών Περιφέρειας
ΑΝΔΡΕΑΣ ΠΑΠΑΝΔΡΕΟΥ

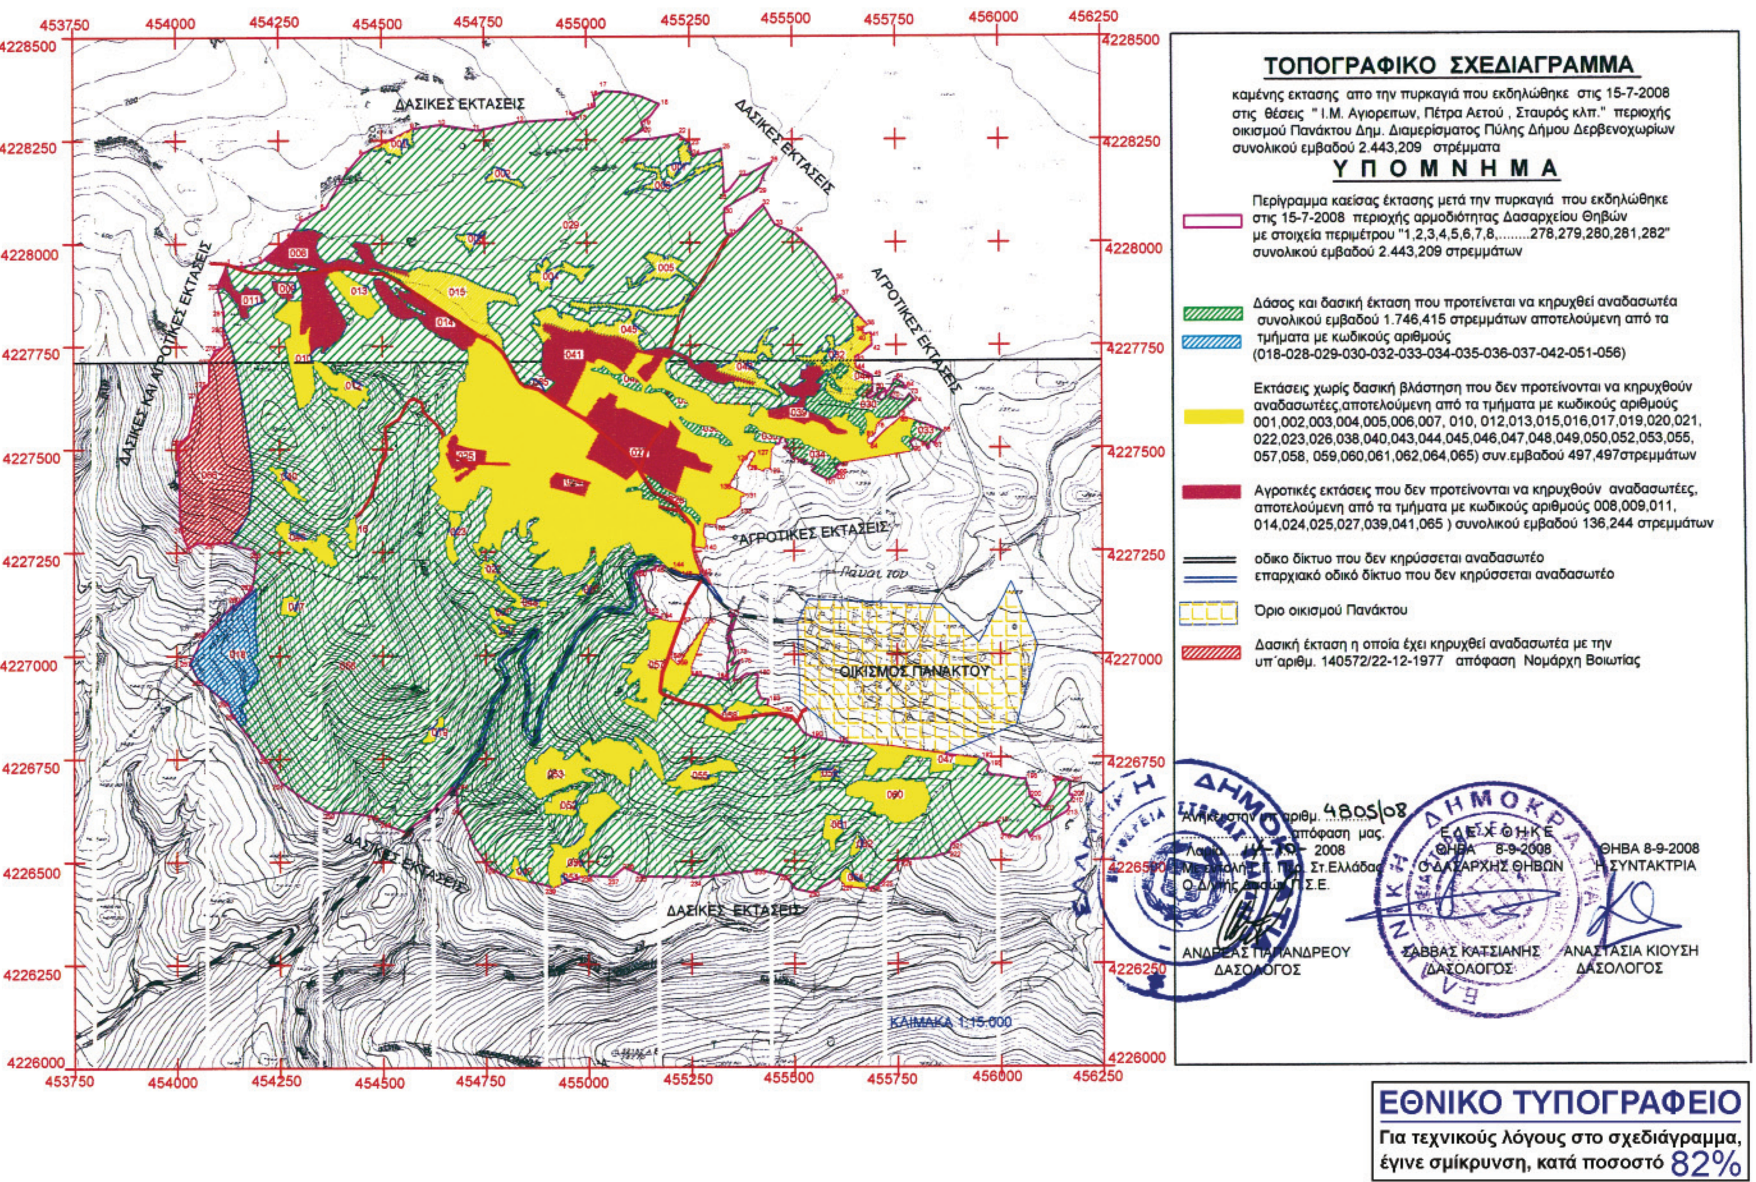

ΕΘΝΙΚΟ ΤΥΠΟΓΡΑΦΕΙΟ
Για τεχνικούς λόγους στο σχεδιάγραμμα, έγινε σμίκρυνση, κατά ποσοστό 82%

ΑΠΟΣΠΑΣΜΑ ΧΑΡΤΩΝ ΚΛΙΜΑΚΑΣ 1:25.000
(Φ.Χ. ΑΘΗΝΑΙ -ΕΛΕΥΣΙΣ ΚΑΙ ΕΡΥΘΡΑΙ)

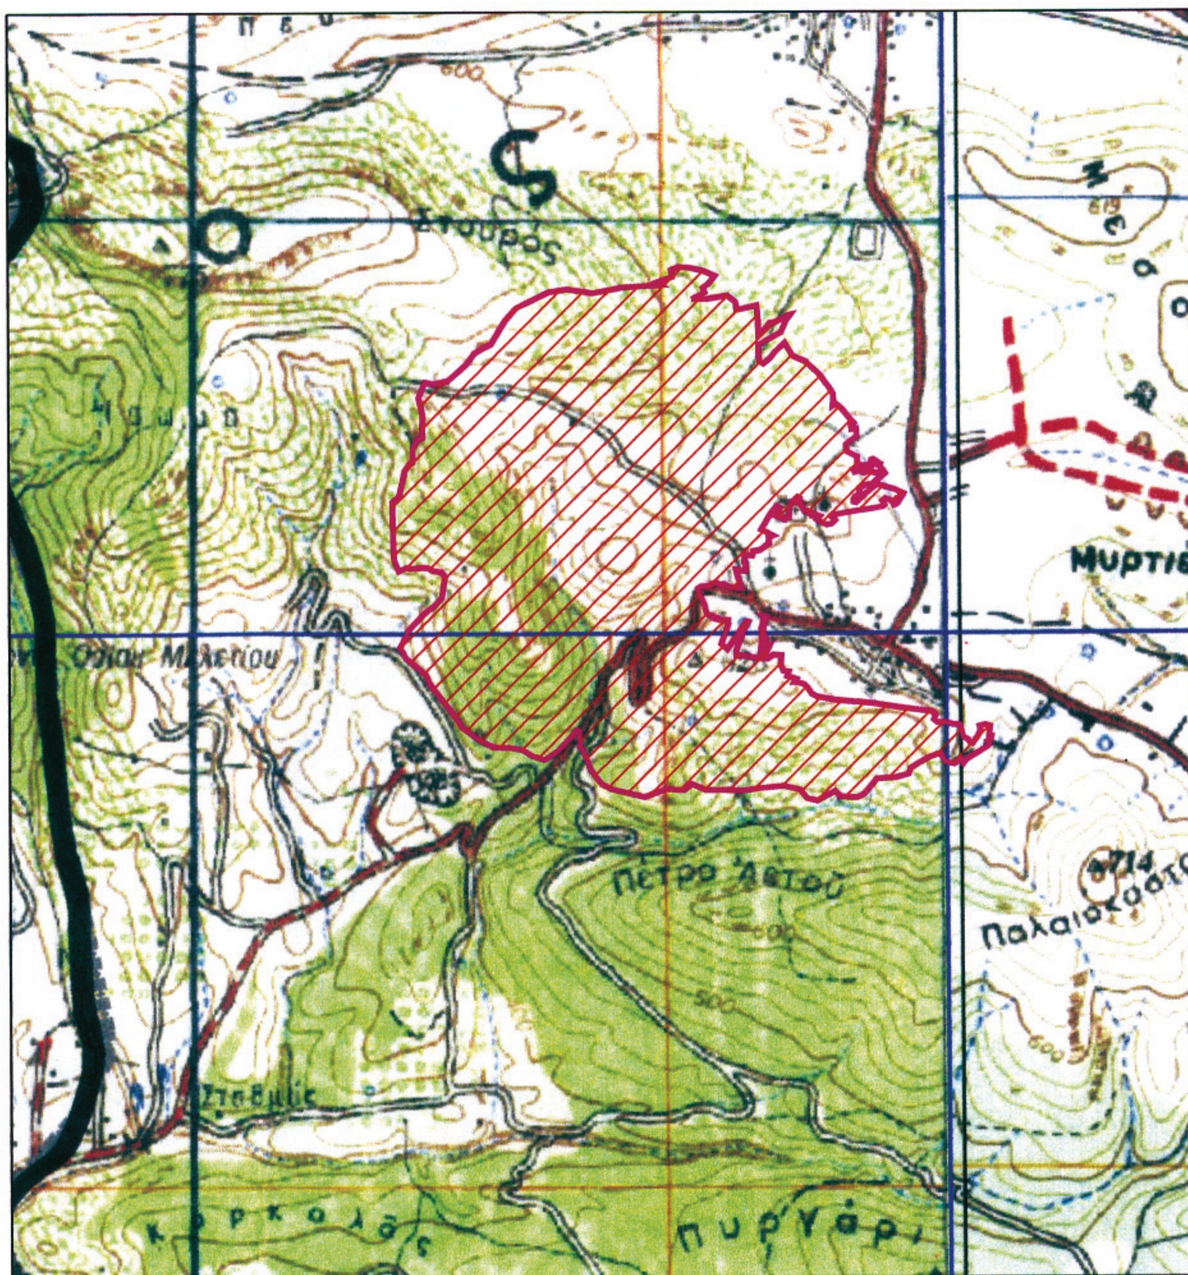

ΟΡΙΟΓΡΑΜΜΗ ΚΑΕΙΣΑΣ ΕΚΤΑΣΗΣ ΠΟΥ ΠΡΟΤΕΙΝΕΤΑΙ ΝΑ ΚΗΡΥΧΘΕΙ ΑΝΑΔΑΣΩΤΕΑ

ΕΚΤΑΣΕΙΣ ΠΟΥ ΕΧΟΥΝ ΚΑΕΙ	
ΚΩΔΙΚΟΣ ΑΡΙΘΜΟΣ	ΕΜΒΑΔΟΝ ΕΚΤΑΣΕΩΝ ΠΟΥ ΕΧΟΥΝ ΚΑΕΙ (Τ.Μ.)
001	2,653.47
002	1,736.63
003	1,470.78
004	4,775.75
005	4,947.58
006	3,585.02
007	2,132.08
008	29,285.29
009	1,783.60
010	11,900.29
011	4,487.24
012	6,325.16
013	6,552.92
014	12,850.39
015	23,375.88
016	1,449.74
017	1,576.14
018	29,223.90
019	1,272.08
020	1,276.60
021	697.78
022	1,640.07
023	2,593.43
024	3,554.69
025	6,386.63
026	790.17
027	36,429.06
028	6,915.48
029	511,133.29
030	16,246.95
032	663.82
033	3,439.13
034	6,197.33
035	2,131.80
036	3,146.96
037	1,885.74
038	259,936.98
039	9,797.78
040	2,000.54
041	31,039.53
042	2,531.21
043	7,534.45
044	14,116.08
045	14,090.99
046	6,056.04
047	9,462.75
048	2,483.58
049	1,233.77
050	13,665.98
051	244.44
052	3,777.47
053	25,084.88
055	6,662.37
056	1,162,654.72
057	22,085.23
058	6,980.22
059	1,715.60
060	14,525.33
061	2,796.31
062	904.93
064	1,632.11
065	629.42
066	63,053.49
ΣΥΝΟΛΟ	2,443,209.04

ΕΚΤΑΣΕΙΣ ΧΩΡΙΣ ΔΑΣΙΚΗ ΒΛΑΣΤΗΣΗ ΠΟΥ ΔΕΝ ΠΡΟΤΕΙΝΟΝΤΑΙ ΓΙΑ ΝΑ ΚΗΡΥΧΘΟΥΝ ΩΣ ΑΝΑΔΑΣΩΤΕΕΣ	
ΚΩΔΙΚΟΣ ΑΡΙΘΜΟΣ	ΕΜΒΑΔΟΝ ΕΚΤΑΣΕΩΝ ΧΩΡΙΣ ΔΑΣΙΚΗ ΒΛΑΣΤΗΣΗ (Τ.Μ)
001	2,653.47
002	1,736.63
003	1,470.78
004	4,775.75
005	4,947.58
006	3,585.02
007	2,132.08
010	11,900.29
012	6,325.16
013	6,552.92
015	23,375.88
016	1,449.74
017	1,576.14
019	1,272.08
020	1,276.60
021	697.78
022	1,640.07
023	2,593.43
026	790.17
038	259,936.98
040	2,000.54
043	7,534.45
044	14,116.08
045	14,090.99
046	6,056.04
047	9,462.75
048	2,483.58
049	1,233.77
050	13,665.98
052	3,777.47
053	25,084.88
055	6,662.37
057	22,085.23
058	6,980.22
059	1,715.60
060	14,525.33
061	2,796.31
062	904.93
064	1,632.11
ΣΥΝΟΛΟ	497,497.16

ΑΓΡΟΤΙΚΕΣ ΕΚΤΑΣΕΙΣ ΠΟΥ ΔΕΝ ΠΡΟΤΕΙΝΟΝΤΑΙ ΓΙΑ ΝΑ ΚΗΡΥΧΘΟΥΝ ΩΣ ΑΝΑΔΑΣΩΤΕΕΣ	
ΚΩΔΙΚΟΣ ΑΡΙΘΜΟΣ	ΕΜΒΑΔΟΝ ΕΚΤΑΣΕΩΝ (Τ.Μ)
008	29,285.29
009	1,783.60
011	4,487.24
014	12,850.39
024	3,554.69
025	6,386.63
027	36,429.06
039	9,797.78
041	31,039.53
065	629.42
ΣΥΝΟΛΟ	136,243.63

ΔΑΣΗ ΚΑΙ ΔΑΣΙΚΕΣ ΕΚΤΑΣΕΙΣ ΠΟΥ ΠΡΟΤΕΙΝΟΝΤΑΙ ΝΑ ΚΗΡΥΧΘΟΥΝ ΩΣ ΑΝΑΔΑΣΩΤΕΕΣ	
ΚΩΔΙΚΟΣ ΑΡΙΘΜΟΣ	ΕΜΒΑΔΟΝ ΔΑΣΙΚΩΝ ΕΚΤΑΣΕΩΝ (Τ.Μ.)
018	29,223.90
028	6,915.48
029	511,133.29
030	16,246.95
032	663.82
033	3,439.13
034	6,197.33
035	2,131.80
036	3,146.96
037	1,885.74
042	2,531.21
051	244.44
056	1,162,654.72
ΣΥΝΟΛΟ	1,746,414.76

ΕΚΤΑΣΗ ΠΟΥ ΕΧΕΙ ΚΗΡΥΧΘΕΙ ΑΝΑΔΑΣΩΤΕΑ	
066	63,053.49



ΑΠΟ ΤΟ ΕΘΝΙΚΟ ΤΥΠΟΓΡΑΦΕΙΟ
ΚΑΠΟΔΙΣΤΡΙΟΥ 34 * ΑΘΗΝΑ 104 32 * ΤΗΛ. 210 52 79 000 * FAX 210 52 21 004
ΗΛΕΚΤΡΟΝΙΚΗ ΔΙΕΥΘΥΝΣΗ: http://www.et.gr – e-mail: webmaster.et@et.gr